


ООО ТПГ" АфинаПремиум"
http://www.afinapremium.ru/light.html
109202, Москва, Перовское шоссе, дом 21, строение 3

Оператор Агарков Андрей Валерьевич
Телефон (495) 787-66-37
Факс (499) 170-06-85
Электронная почта Agarkov_A@afinapremium.ru

АфинаПремиум AP-80U AP-80U / Паспорт светильника

Место выхода света 1:

Изображение светильников дается в фирменном каталоге.

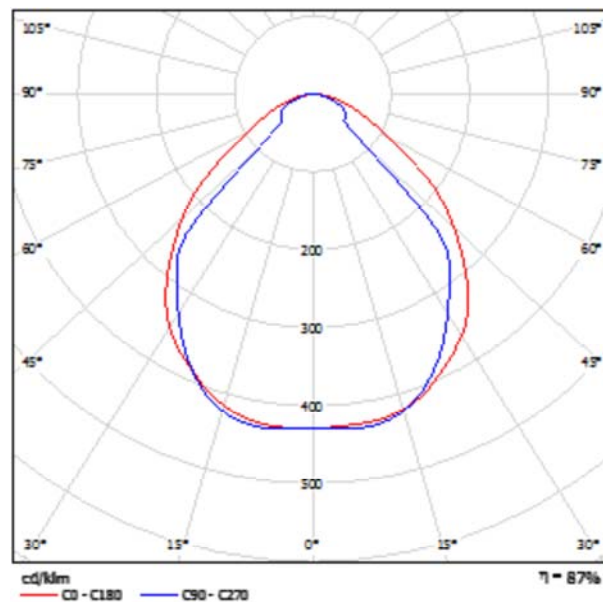


Классификация светильников по CIE: 100
CIE Flux Code: 66 92 99 100 87

Из-за отсутствия свойств симметрии для этому светильнику невозможно представление таблицы UGR.

ООО ТПГ" АфинаПремиум"
<http://www.afinapremium.ru/light.html>
 109202, Москва, Перовское шоссе, дом 21, строение 3

Оператор Агарков Андрей Валерьевич
 Телефон (495) 787-66-37
 Факс (499) 170-06-85
 Электронная почта Agarkov_A@afinapremium.ru

Помещение 1 / Резюме

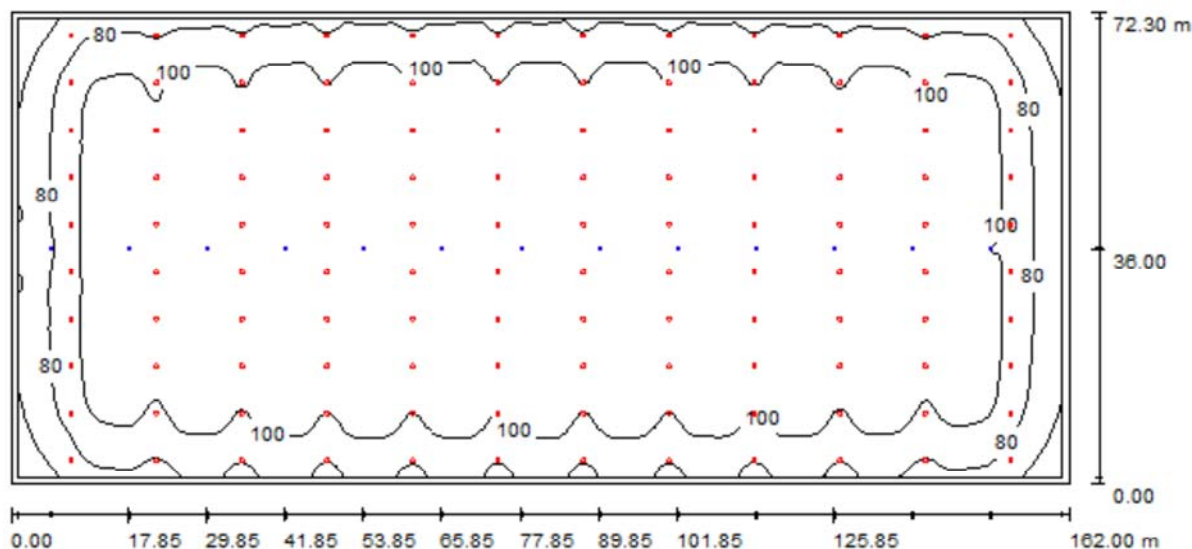

Высота помещения: 14.000 m, Монтажная высота: 14.000 m,
 Коэффициент эксплуатации: 0.80

Значения в Lux, Масштаб 1:1159

Поверхность	ρ [%]	E_{cp} [lx]	E_{min} [lx]	E_{max} [lx]	E_{min} / E_{cp}
Рабочая плоскость	/	101	42	117	0.413
Полы	27	99	40	116	0.401
Потолок	70	25	13	29	0.517
Стенки (4)	50	41	15	105	/

Рабочая плоскость:

Высота: 0.850 m
 Растр: 128 x 128 Точки
 Краевая зона: 1.000 m

Ведомость светильников


№	Шт.	Обозначение (Поправочный коэффициент)	Φ [lm]	P [W]
1	120	АфинаПремиум AP-80U AP-80U (1.000)	13000	162.0
Всего:			1560000	19440.0

Удельная подсоединенная мощность: $1.66 \text{ W/m}^2 = 1.64 \text{ W/m}^2/100 \text{ lx}$ (Поверхность основания: 11712.60 m^2)

ООО ТПГ" АфинаПремиум"
<http://www.afinapremium.ru/light.html>
109202, Москва, Перовское шоссе, дом 21, строение 3

Оператор Агарков Андрей Валерьевич
Телефон (495) 787-66-37
Факс (499) 170-06-85
Электронная почта Agarkov_A@afinapremium.ru


Помещение 1 / 3D - визуализация

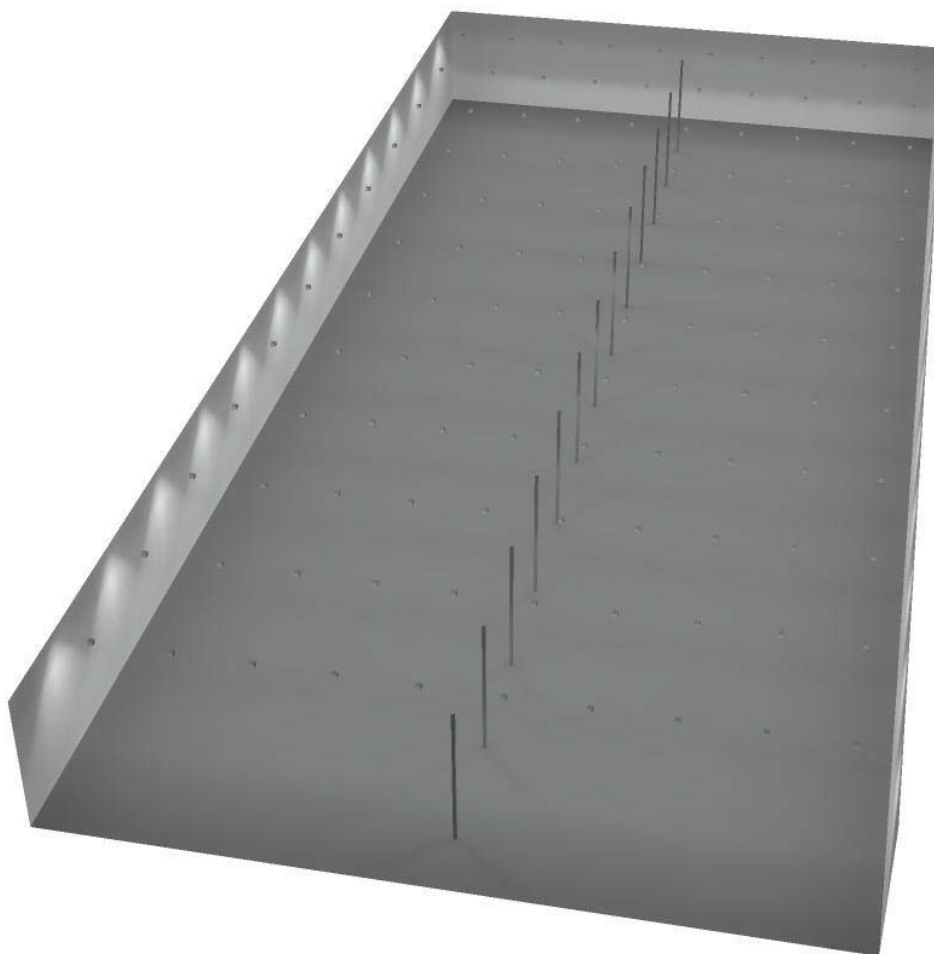

ООО ТПГ" АфинаПремиум"
http://www.afinapremium.ru/light.html
109202, Москва, Перовское шоссе, дом 21, строение 3

Оператор Агарков Андрей Валерьевич
Телефон (495) 787-66-37
Факс (499) 170-06-85
Электронная почта Agarkov_A@afinapremium.ru

Помещение 1 / Фиктивные цвета - визуализация

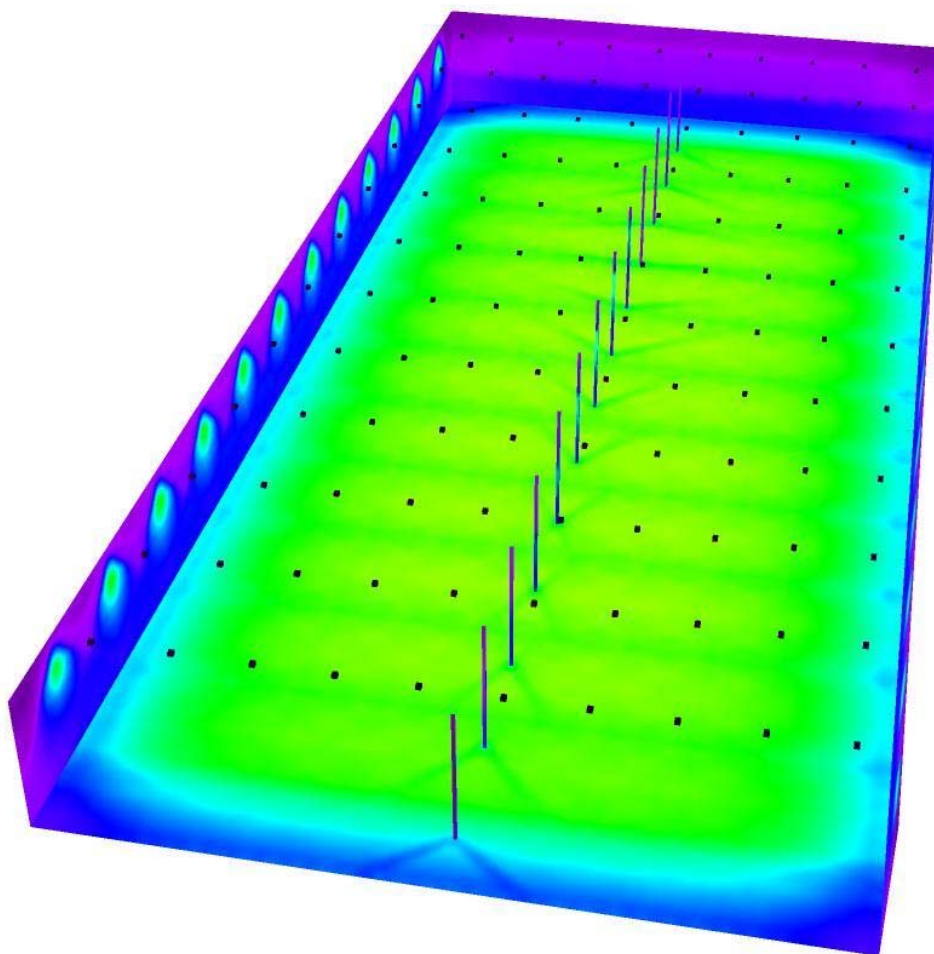


lx

ООО ТПГ" АфинаПремиум"
<http://www.afinapremium.ru/light.html>
 109202, Москва, Перовское шоссе, дом 21, строение 3

Оператор Агарков Андрей Валерьевич
 Телефон (495) 787-66-37
 Факс (499) 170-06-85
 Электронная почта Agarkov_A@afinapremium.ru

Помещение 1 / Рабочая плоскость / Градации серого (E)

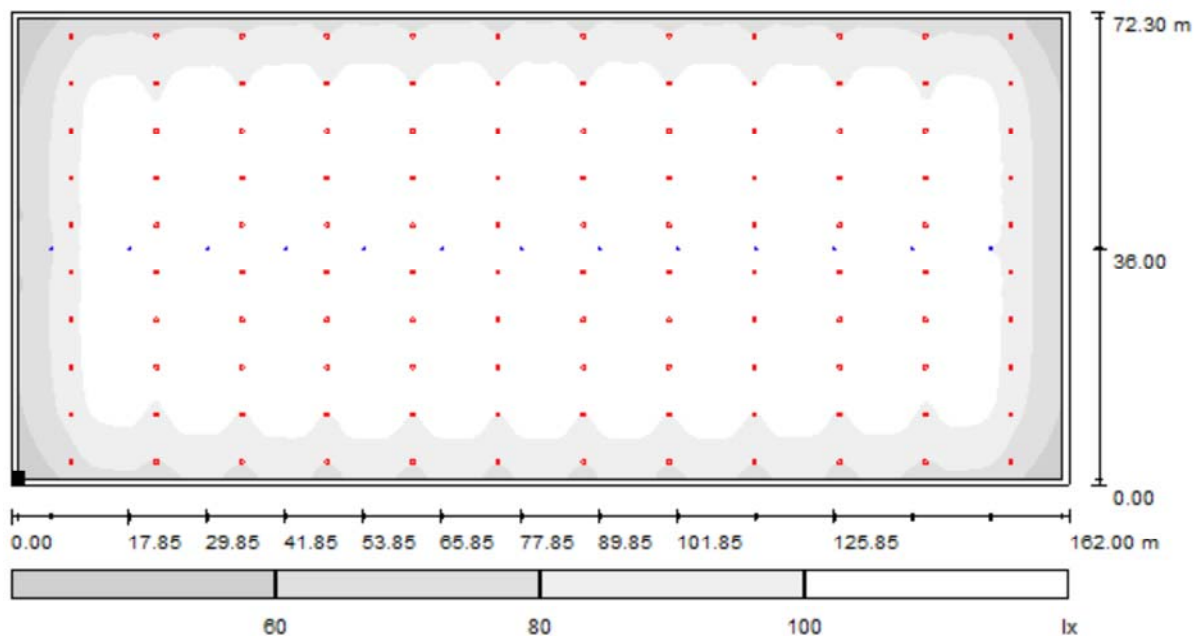

Масштаб 1 : 1159

Расположение поверхности в помещении:
 Рабочая плоскость с 1.000 m
 Краевая зона
 Выделенная точка:
 (1.000 m, 1.000 m, 0.850 m)



Растр: 128 x 128 Точки

E_{cp} [lx]
101

E_{min} [lx]
42

E_{max} [lx]
117


E_{min} / E_{cp}
0.413

E_{min} / E_{max}
0.357

ООО ТПГ" АфинаПремиум"
<http://www.afinapremium.ru/light.html>
 109202, Москва, Перовское шоссе, дом 21, строение 3

Оператор Агарков Андрей Валерьевич
 Телефон (495) 787-66-37
 Факс (499) 170-06-85
 Электронная почта Agarkov_A@afinapremium.ru

Помещение 1 / Рабочая плоскость / График значений (E)

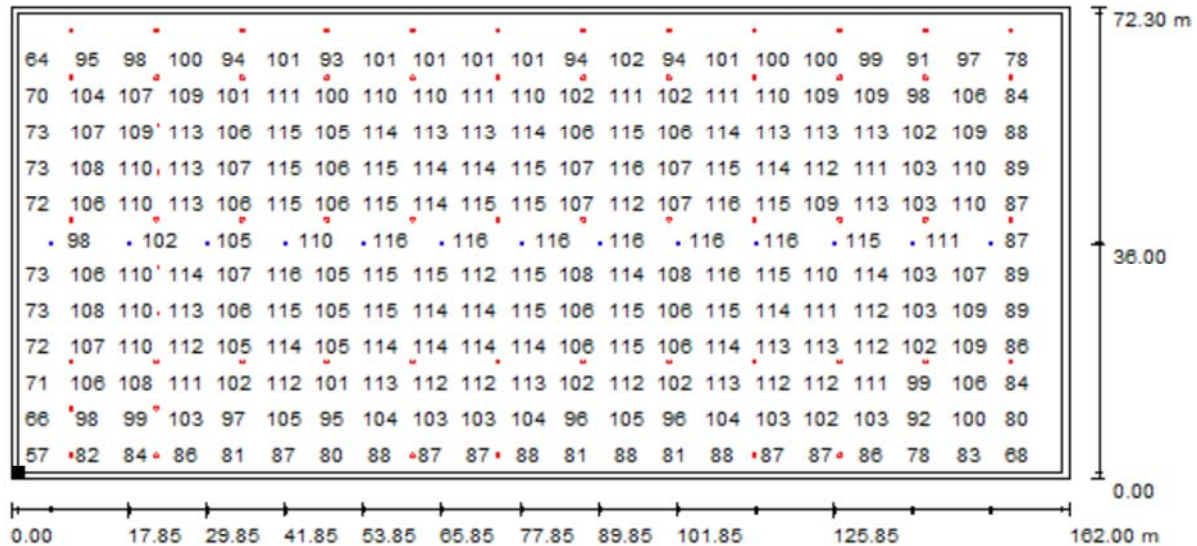

Значения в Lux, Масштаб 1 : 1159

Не все расчетные данные могут быть представлены.

Расположение поверхности в помещении:
 Рабочая плоскость с 1.000 m
 Краевая зона
 Выделенная точка:
 (1.000 m, 1.000 m, 0.850 m)



Растр: 128 x 128 Точки

E_{cp} [lx]
101

E_{min} [lx]
42

E_{max} [lx]
117

E_{min} / E_{cp}
0.413

E_{min} / E_{max}
0.357